


SEZIONE N. : 1

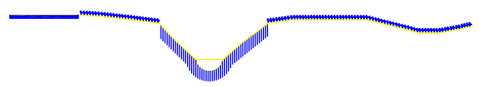


SCALA 1:100

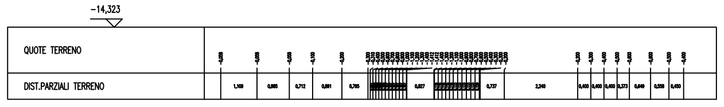


SEZIONE N. : 2

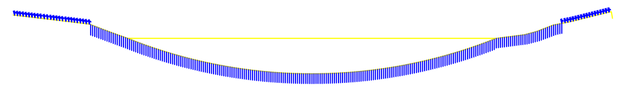


SCALA 1:100

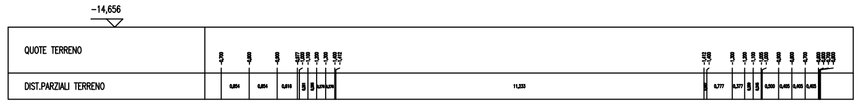


SEZIONE N. : 3

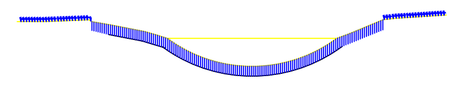


SCALA 1:100

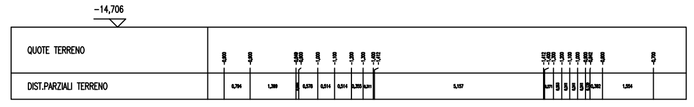


SEZIONE N. : 4

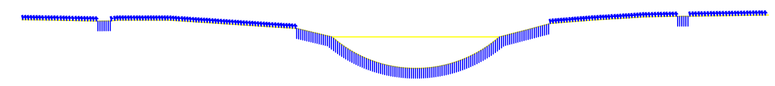


SCALA 1:100

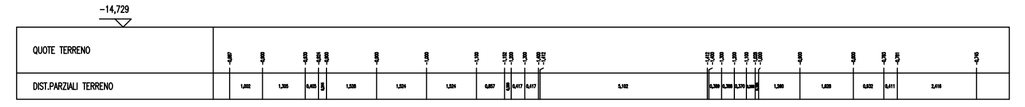


SEZIONE N. : 5

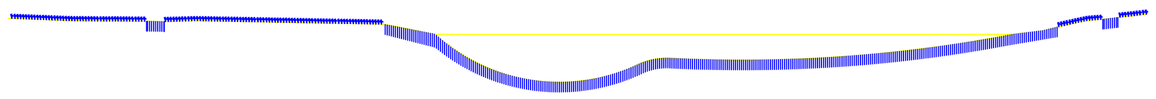


SCALA 1:100

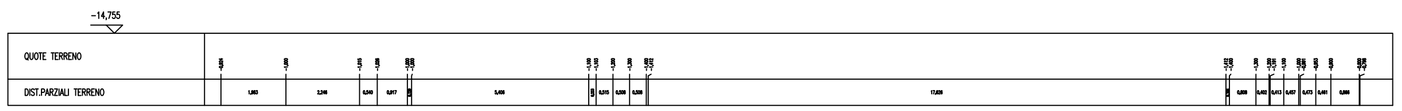


SEZIONE N. : 6

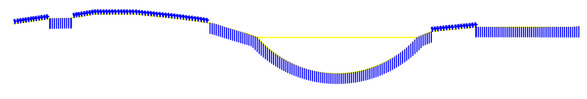

SCALA 1:100

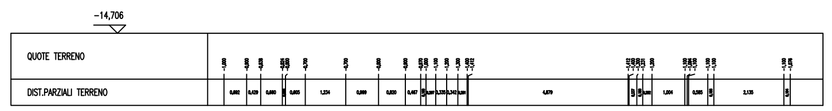

SEZIONE N. : 7

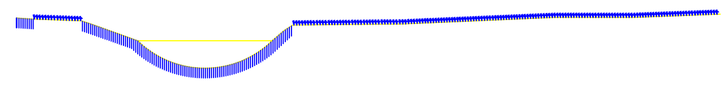

SCALA 1:100

