
TAVOLA 3 – 3A

TAVOLA 4 – 4A

TAVOLA 5 – 5A

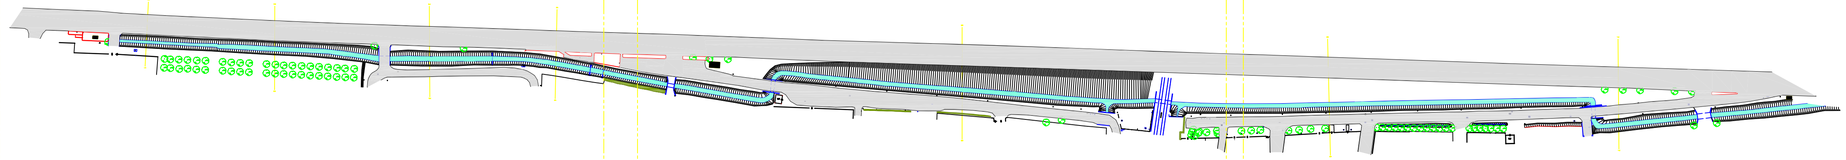

LEGENDA

	FABBRICATO		ALBERO (POSIZIONE PLANIMETRICA DEFINITA)
	CIGLIO CARREGGIATA		SIEPI
	CIGLIO ASFALTO		CHIUSINO ACQUEDOTTO
	FOSSO		CADITOIA
	GUARD-RAIL		CENTRALINA ENEL
	SCARPATA		CENTRALINA GAS
	RECINZIONE SU SANTI		CENTRALINA TELECOM
	ASSE TUBO		POZZETTO ENEL
	SIEPE		POZZETTO FOGNATURA
	ACCESSO		PALO LINEE AEREE
	PALO LINEA ENEL		PALO LUCE
	PALO LINEA TELECOM		POZZETTO-CADITOIA
	AIUOLA SPARTI TRAFFICO		POZZETTO GAS
SPAZIO CASSONETTI	SPAZIO PER CASSONETTI		POZZETTO GENERICO
+	PARAMETRO		POZZETTO ILLUMINAZIONE
S1	VERTICE POLIGONALE		SFIATO GAS
77.25	QUOTA		POZZETTO TELECOM
	CAPOSALDO ALTIMETRICO	SP	SEGNALE VERTICALE

TAVOLA 6 – 6A

TAVOLA 7 – 7A

TAVOLA 8 – 8A

