

Legenda simboli MEP

Simbolo	Descrizione
	Caldaia
	Collettore
	Contatore
	Defangatore
	Disaeratore
	Elettrovalvola
	Filtro obliquo
	Gruppo compatto di caricamento automatico con disconnettore tipo BA
	Imbuto di scarico con curva orientabile DN 20x20 M/F
	Pompa di calore
	Radiatore
	Riduttore di pressione
	Serbatoio di accumulo
	Termoaccumulatore
	Termoarredo
T	Termometro
	Valvola a sfera
	Valvola di by-pass differenziale
	Valvola di sicurezza
	Valvola di zona a sfera a tre vie versione by-pass
	Valvola termostatica
	Valvola
	Vaso di espansione

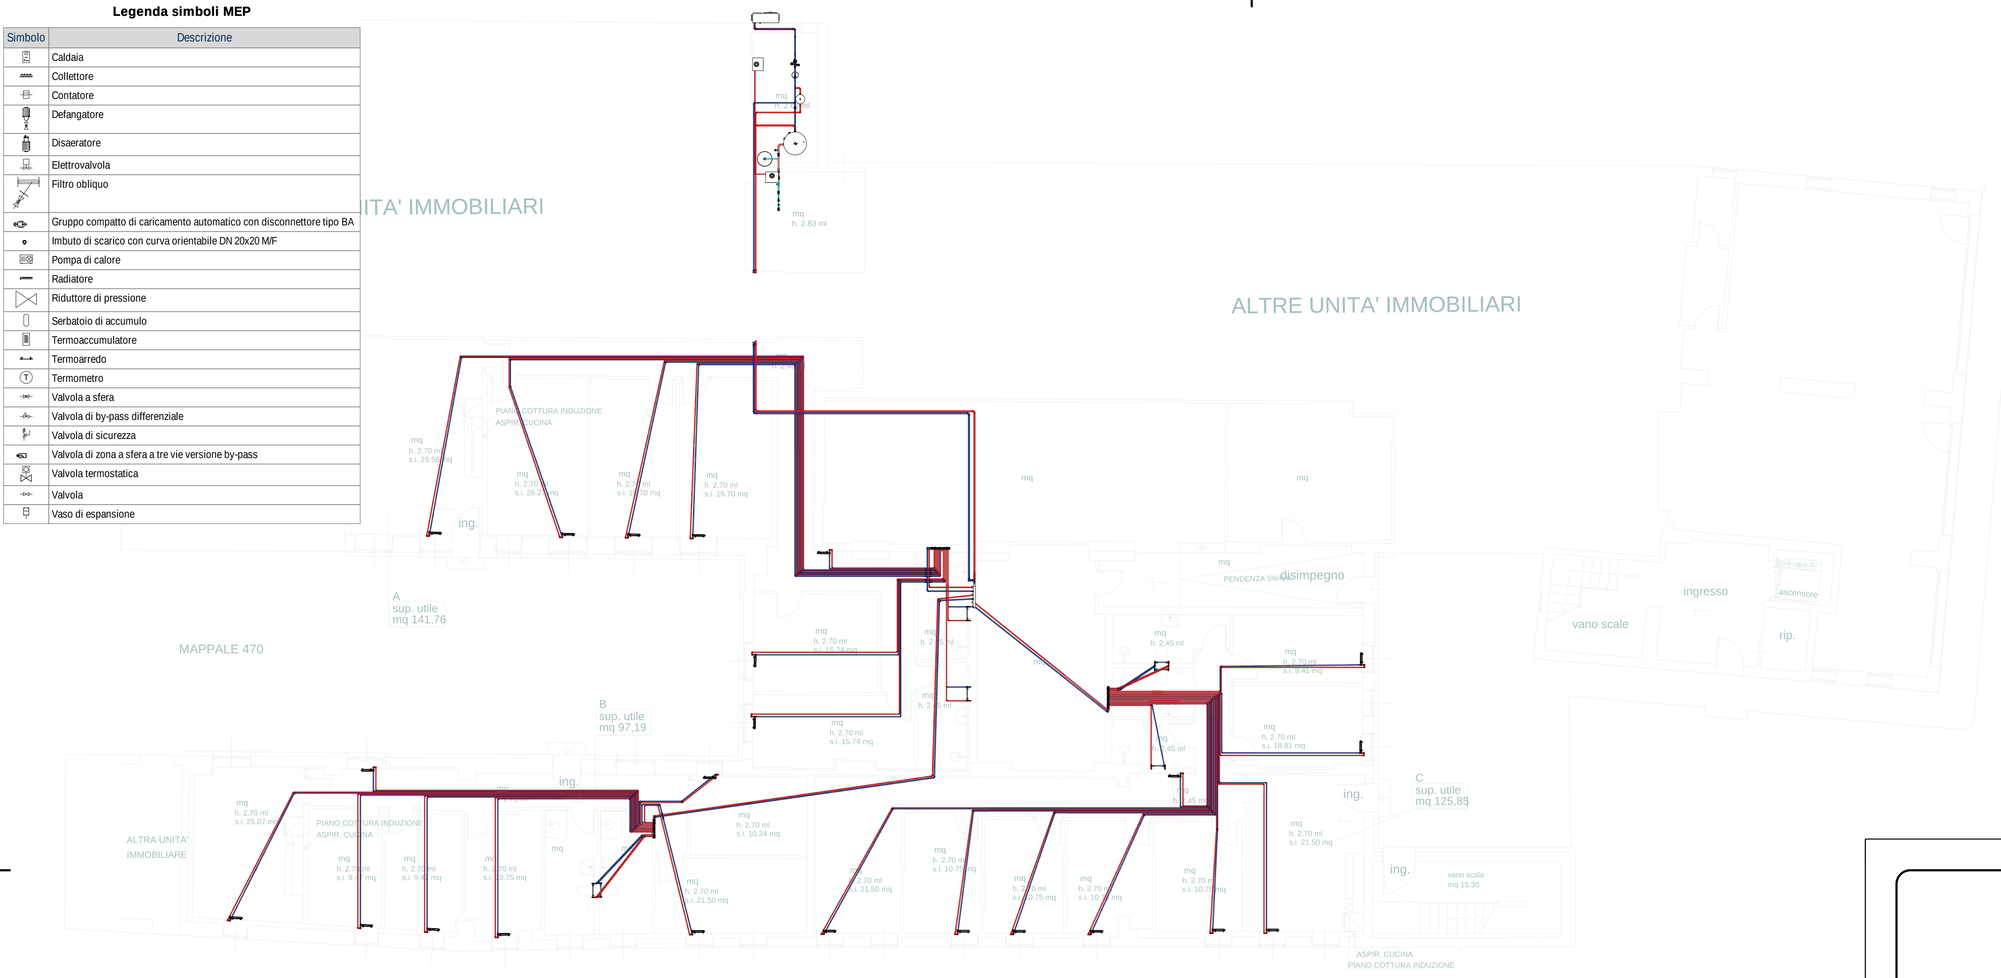


SEZIONE A-A

Scala 1:100

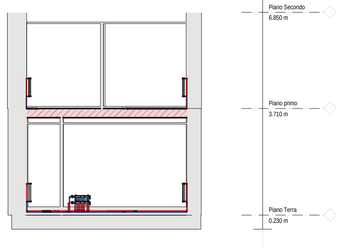


COLLETTORE DI ZONA PER OGNI APPARTAMENTO B-B

Scala 1:10

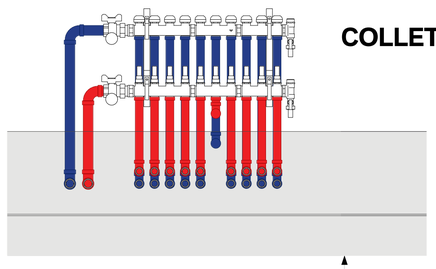


COLLETTORE DI'IMPIANTO PER SUDDIVISIONE AGLI APPARTAME TI C-C

Scala 1:10

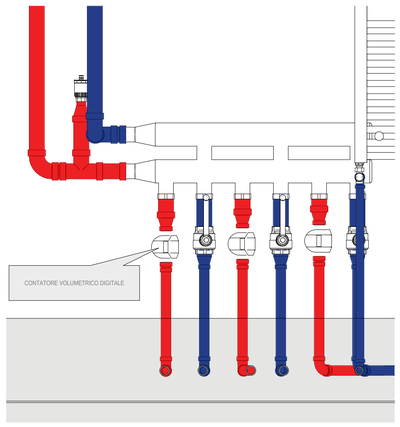

SEZIONE D-D

Scala 1:100

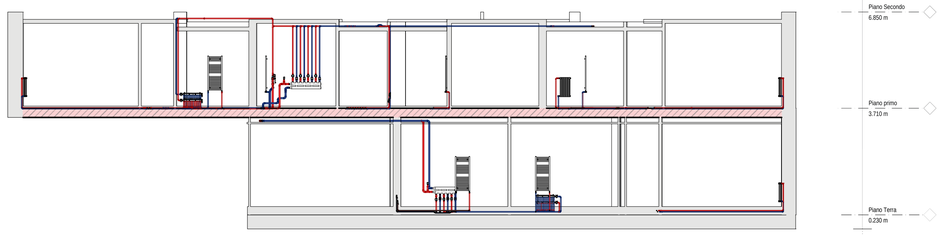

COMUNE DI VENEZIA

PROVINCIA DI VENEZIA

Oggetto

PROGETTO IMPIANTO TERMICO PER I LAVORI DI RISTRUTTURAZIONE SULL'IMMOBILE DI VIA ----------

Parte d'opera

Committente ----------

Tavola		scala
	piano terra e sezioni	

Il Progettista	Il Direttore dei Lavori
GEOM. CONVENTO NICOLA	GEOM. CODATO RENATO

Data 11/02/2025 Revisione Aggiornamento Protocollo