


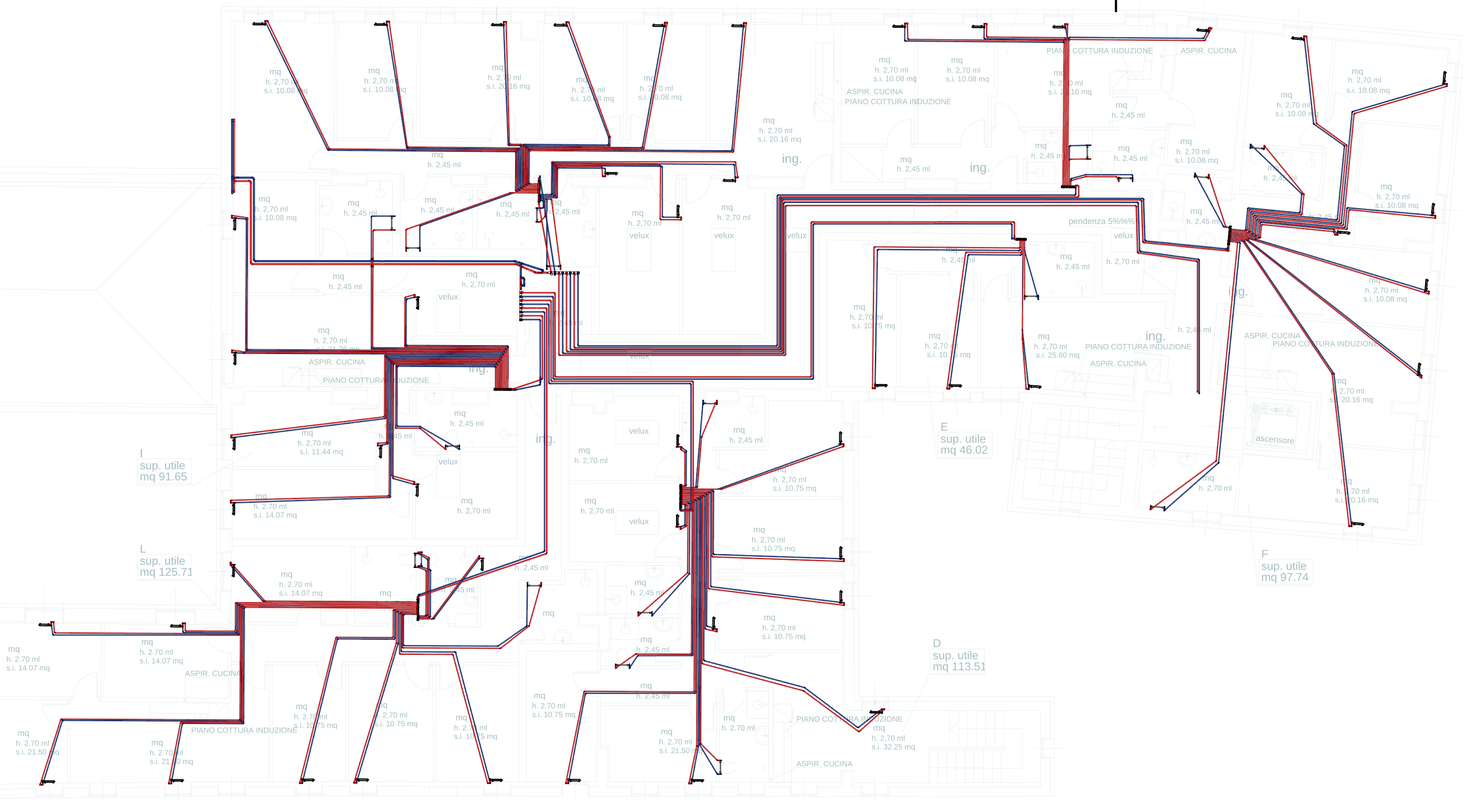

COMUNE DI VENEZIA

PROVINCIA DI VENEZIA

Oggetto

PROGETTO IMPIANTO TERMICO PER I LAVORI DI RISTRUTTURAZIONE SULL'IMMOBILE DI VIA ----------

Parte d'opera

Committente ----------

Tavola		scala
	PIANO PRIMO E SECONDO	

Il Progettista	Il Direttore dei Lavori
GEOM. CONVENTO NICOLA	GEOM. CODATO RENATO

Data 11/02/2025 Revisione Aggiornamento Protocollo